
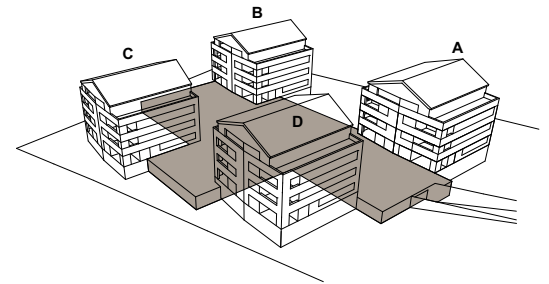




# Grundriss Einstellhalle

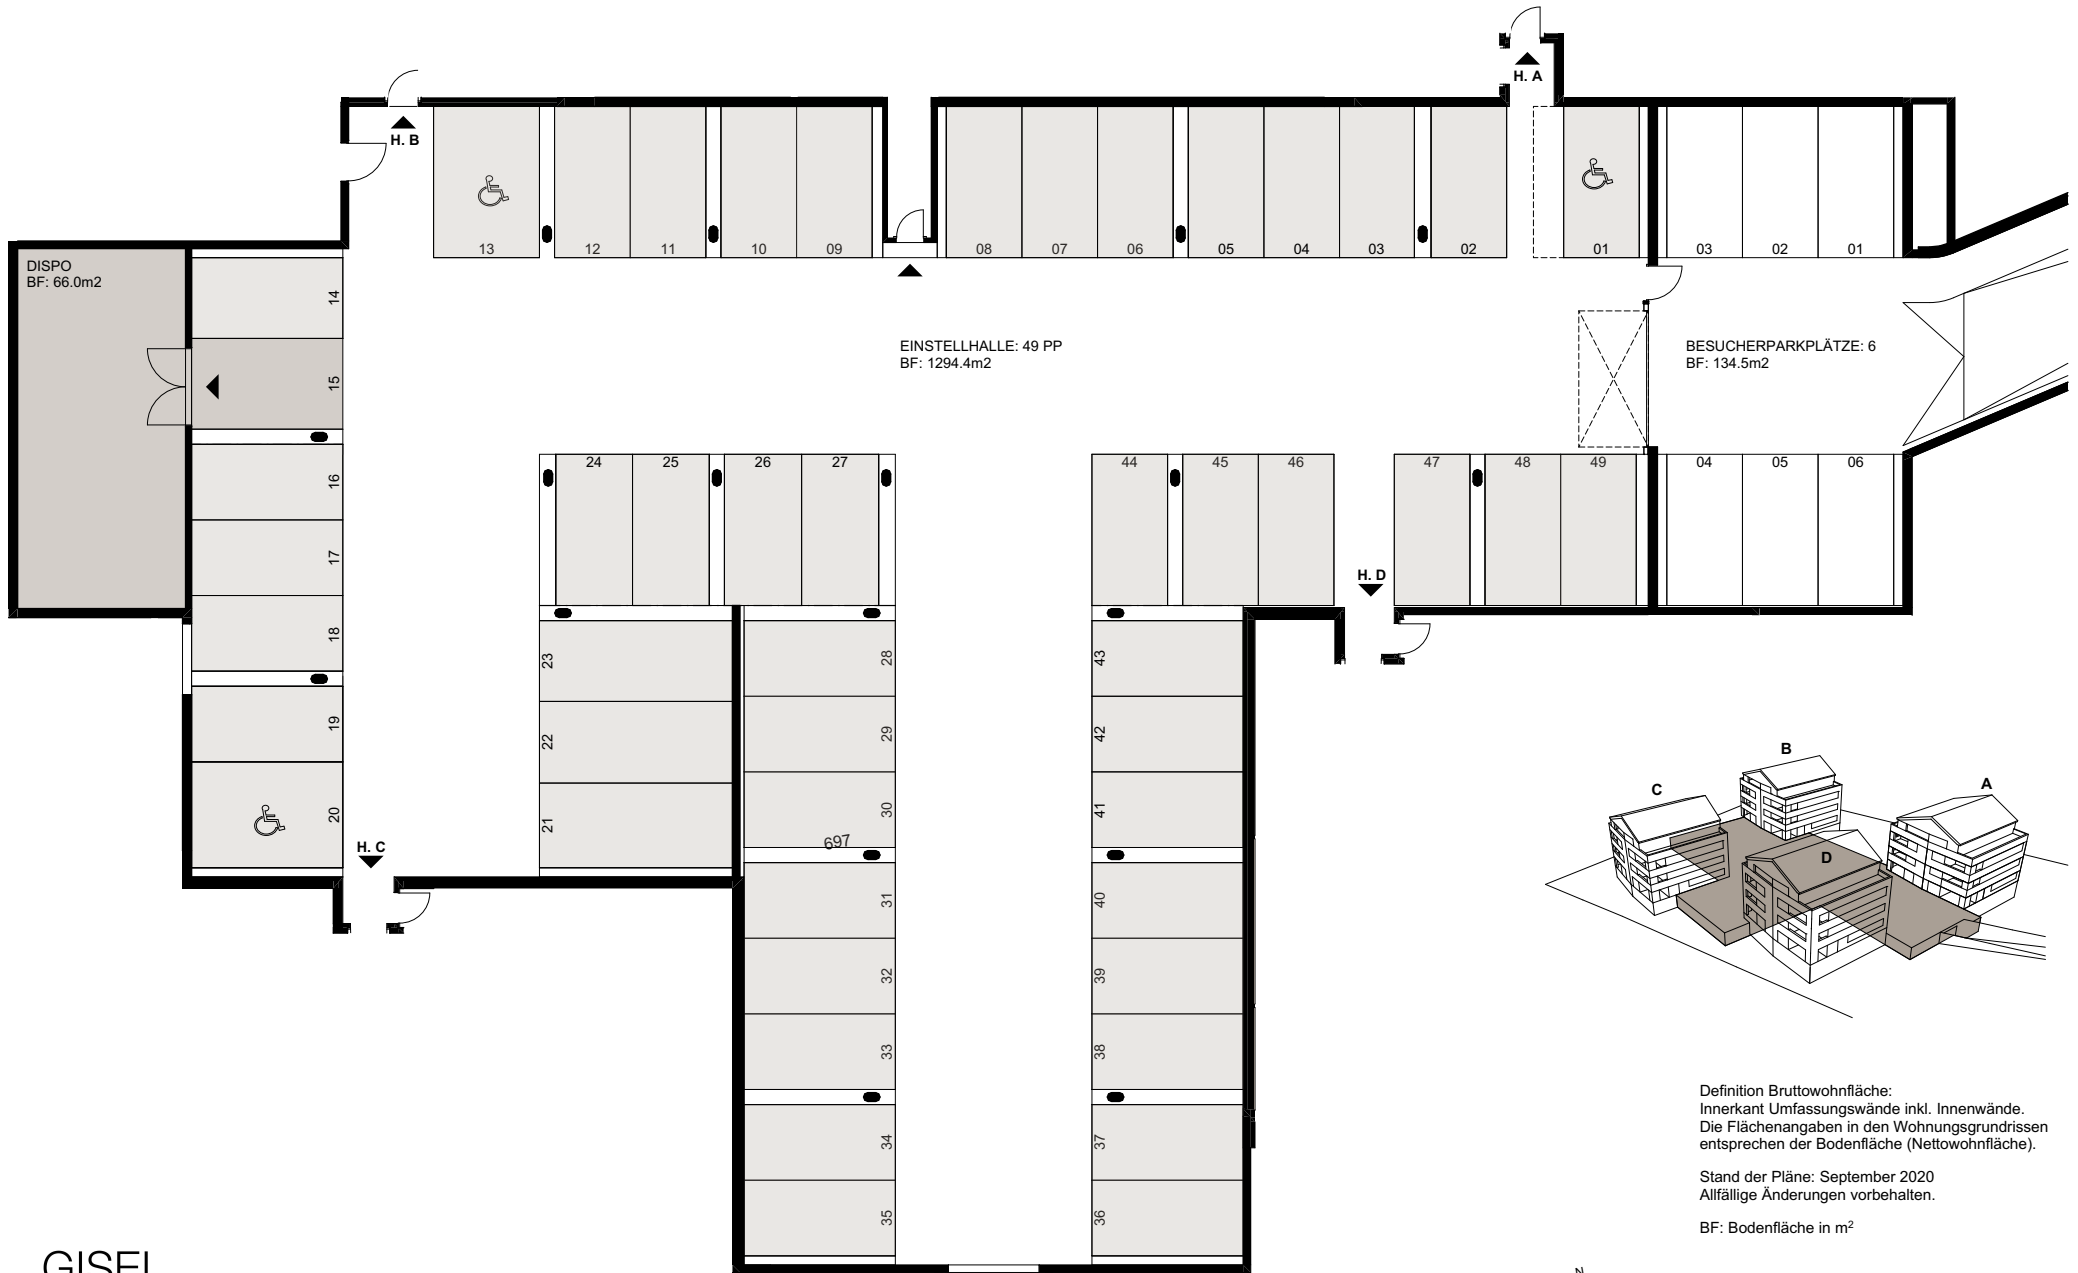

Definition Bruttowohnfläche:  
 Innerkant Umfassungswände inkl. Innenwände.  
 Die Flächenangaben in den Wohnungsgrundrissen  
 entsprechen der Bodenfläche (Nettowohnfläche).

Stand der Pläne: September 2020  
 Allfällige Änderungen vorbehalten.

BF: Bodenfläche in m<sup>2</sup>

 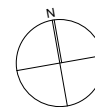

Masstab